



Gemeinde
Berg im Drautal

Europastraße 8, 9524 Villach
Telefon: 04242 23323
E-Mail: office@l-w-k.at
www.l-w-k.at



Art des Planes: Lageplan zur Aufhebung von Teilflächen des Aufschließungsgebietes


Ergänzende
Informationen:

Grundstück Nr.: Teilflächen: 549/2 (ca. 960 m²), 549/3 (ca. 255 m²), 549/4 (ca. 238 m²)

Katastralgemeinde: Berg (73101)

Maßstab: 1:1000


Stand: 25.01.2022

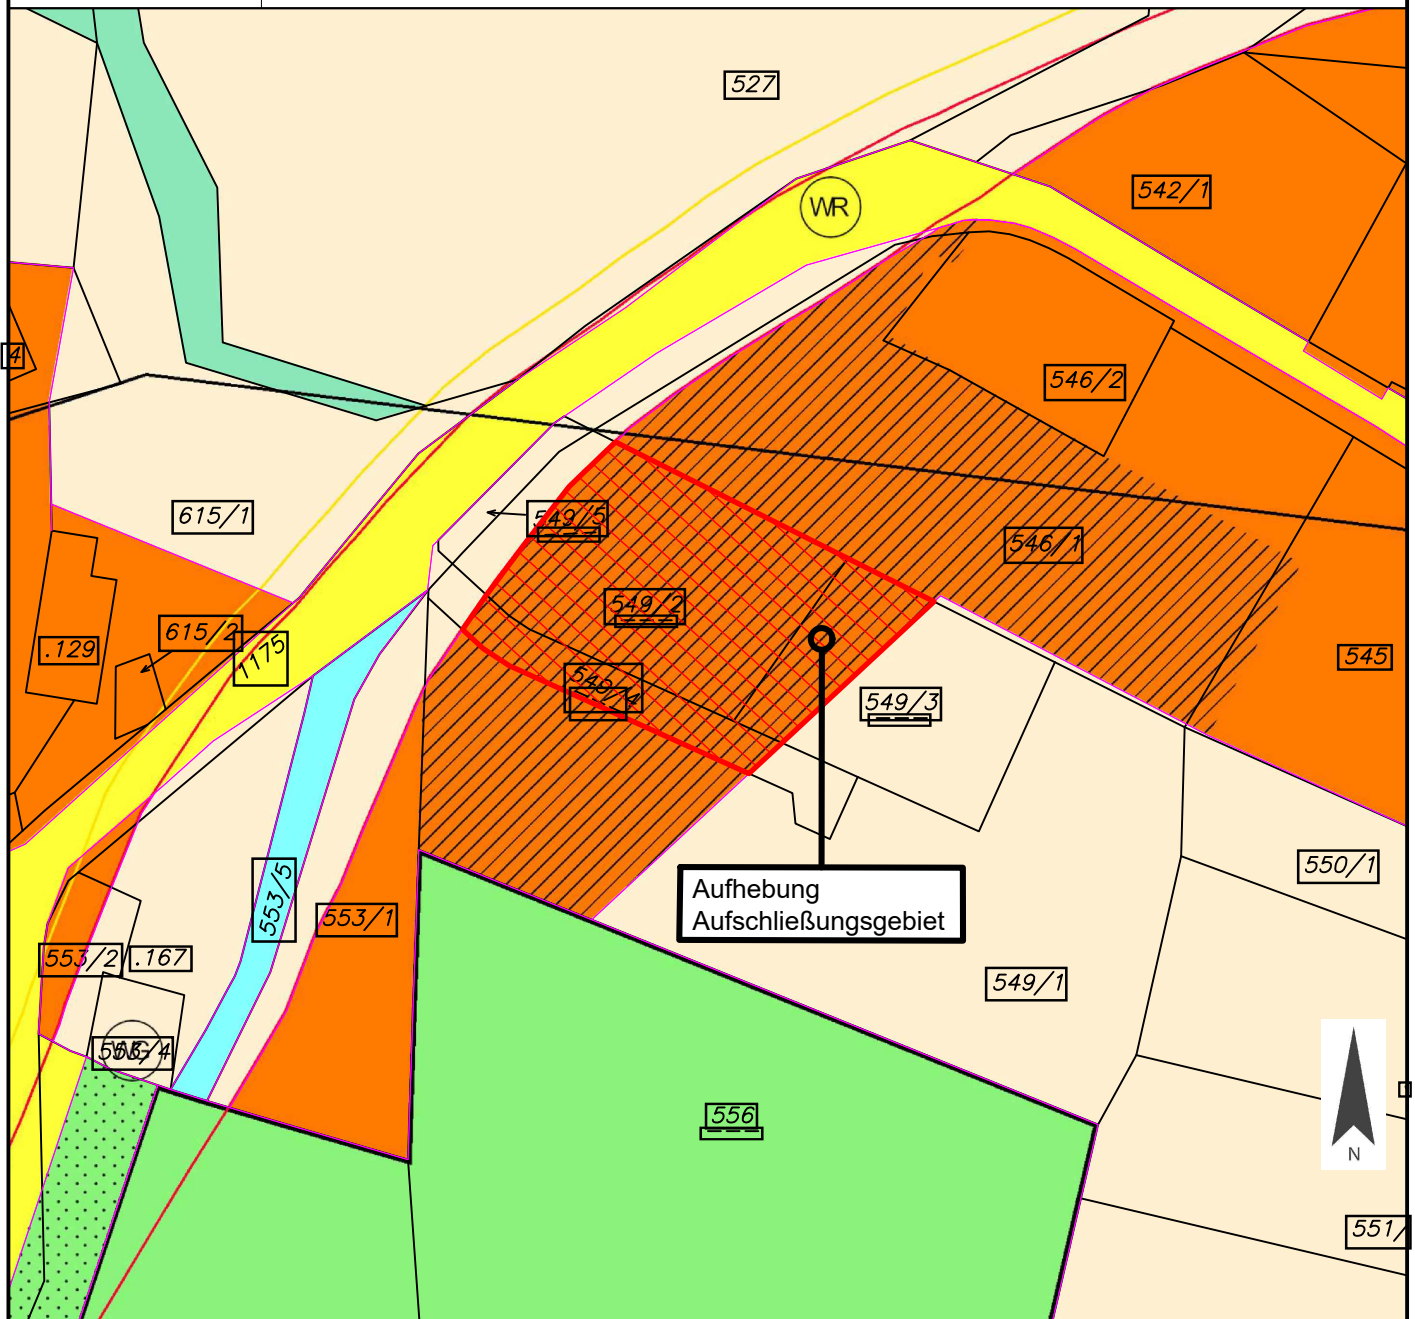

Flächenwidmung: Bauland - Wohngebiet

Flächenausmaß: ca. 1.453 m²

Amt der Kärntner Landesregierung

	<p>Dieses Dokument wurde amtssigniert. Informationen zur Prüfung der elektronischen Signatur und des Ausdrucks finden Sie unter www.berg-drautal.gv.at/</p>
<p>Hinweis</p>	<p>Dieses Dokument wurde amtssigniert. Auch ein Ausdruck dieses Dokuments hat gemäß § 20 E-Government-Gesetz die Beweiskraft einer öffentlichen Urkunde.</p>

— Signatur aufgebracht von Josef Obermoser, 09.05.2022 11:06:38