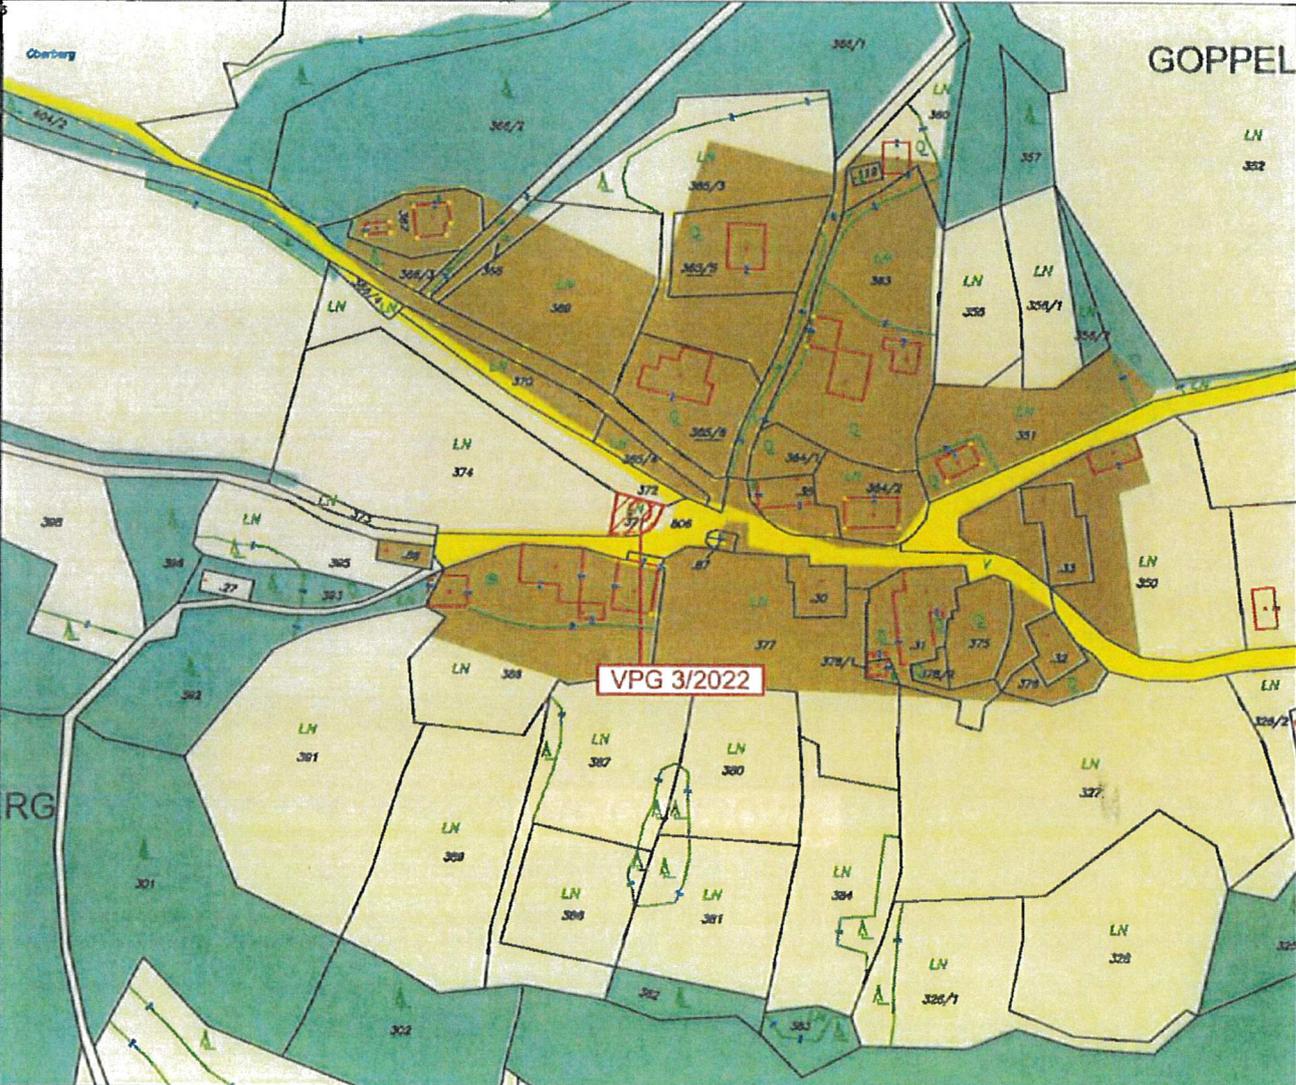
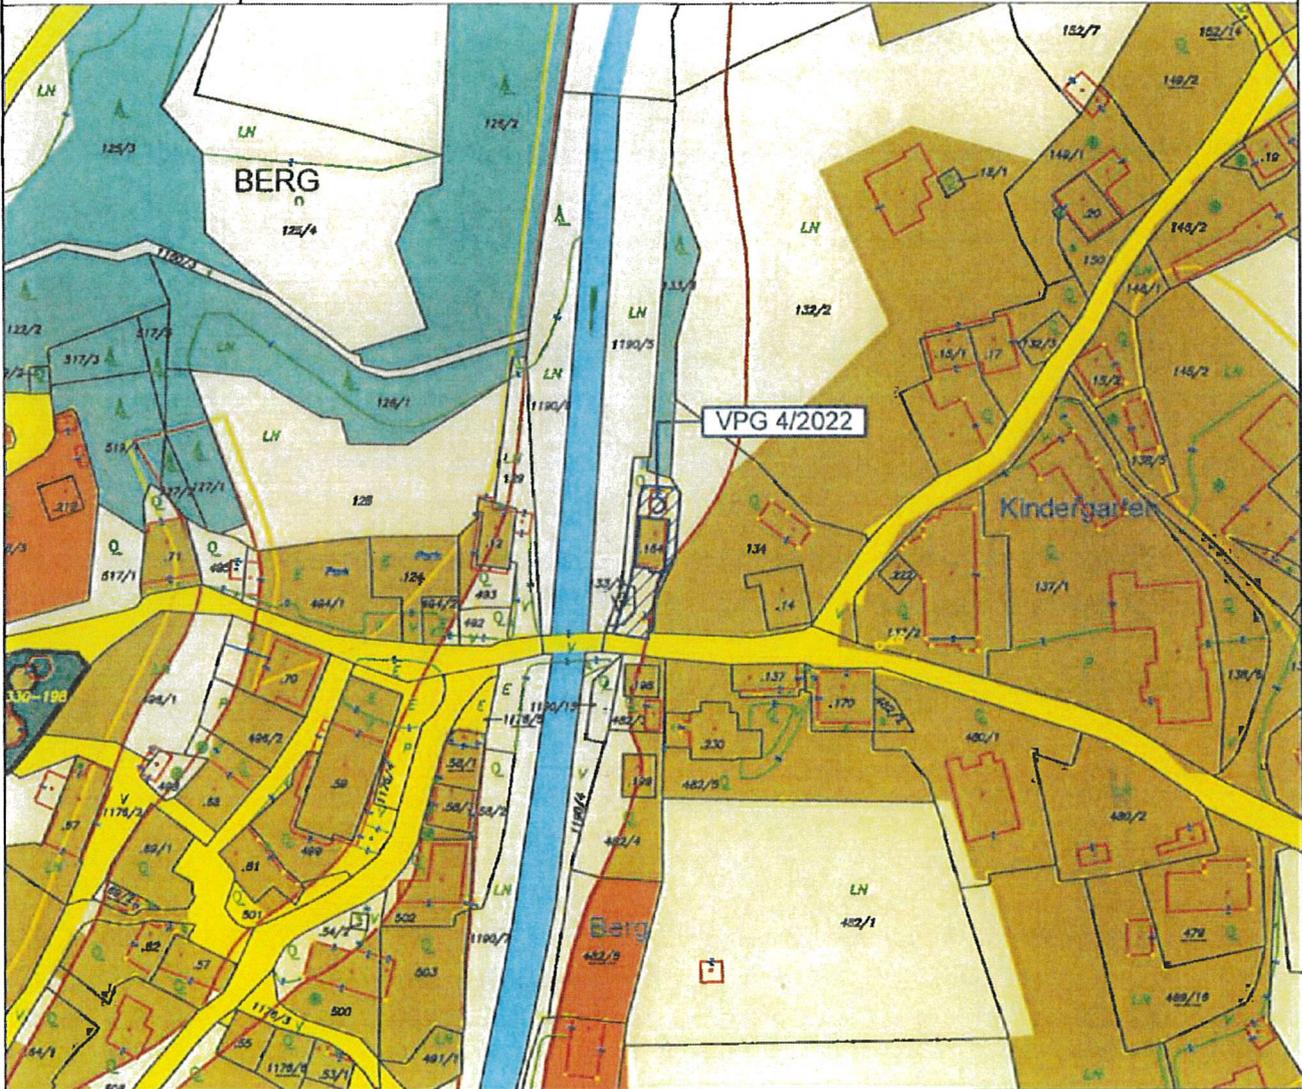
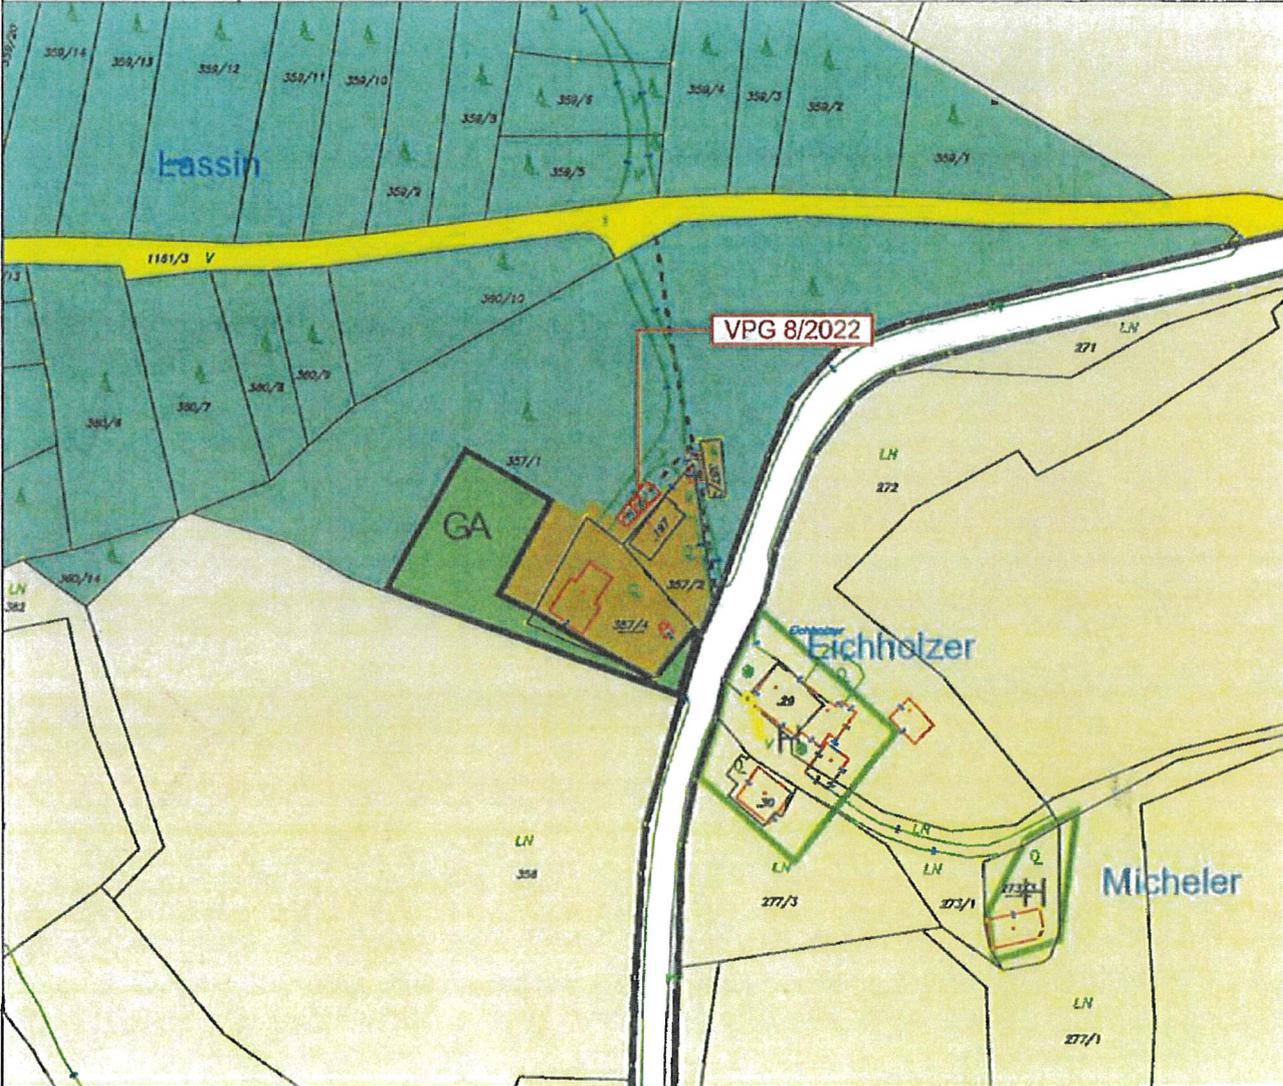
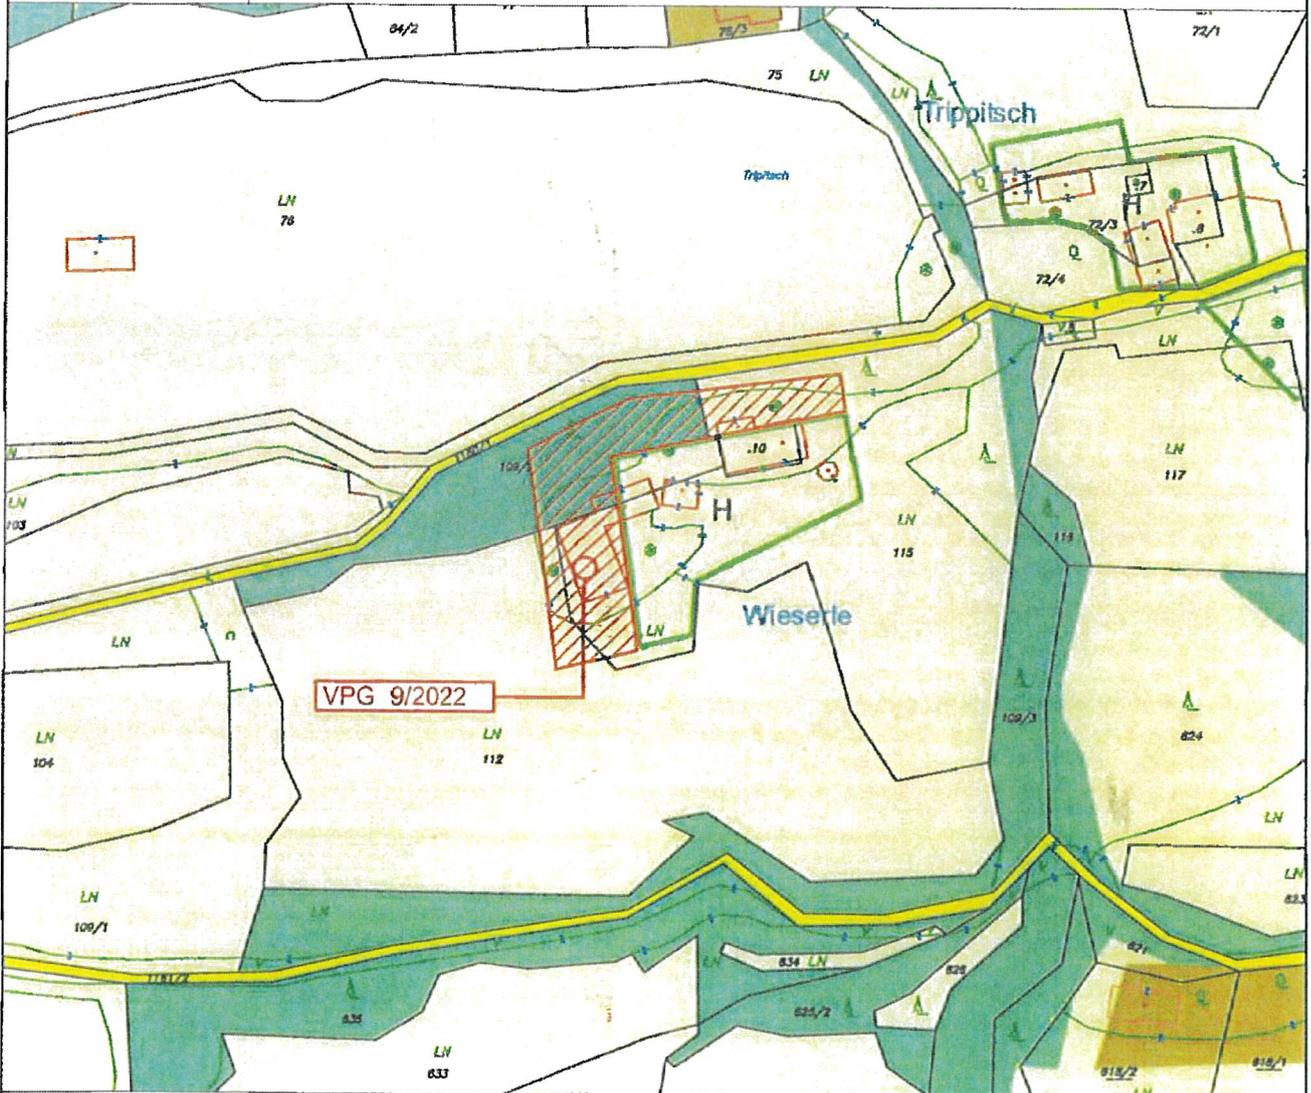
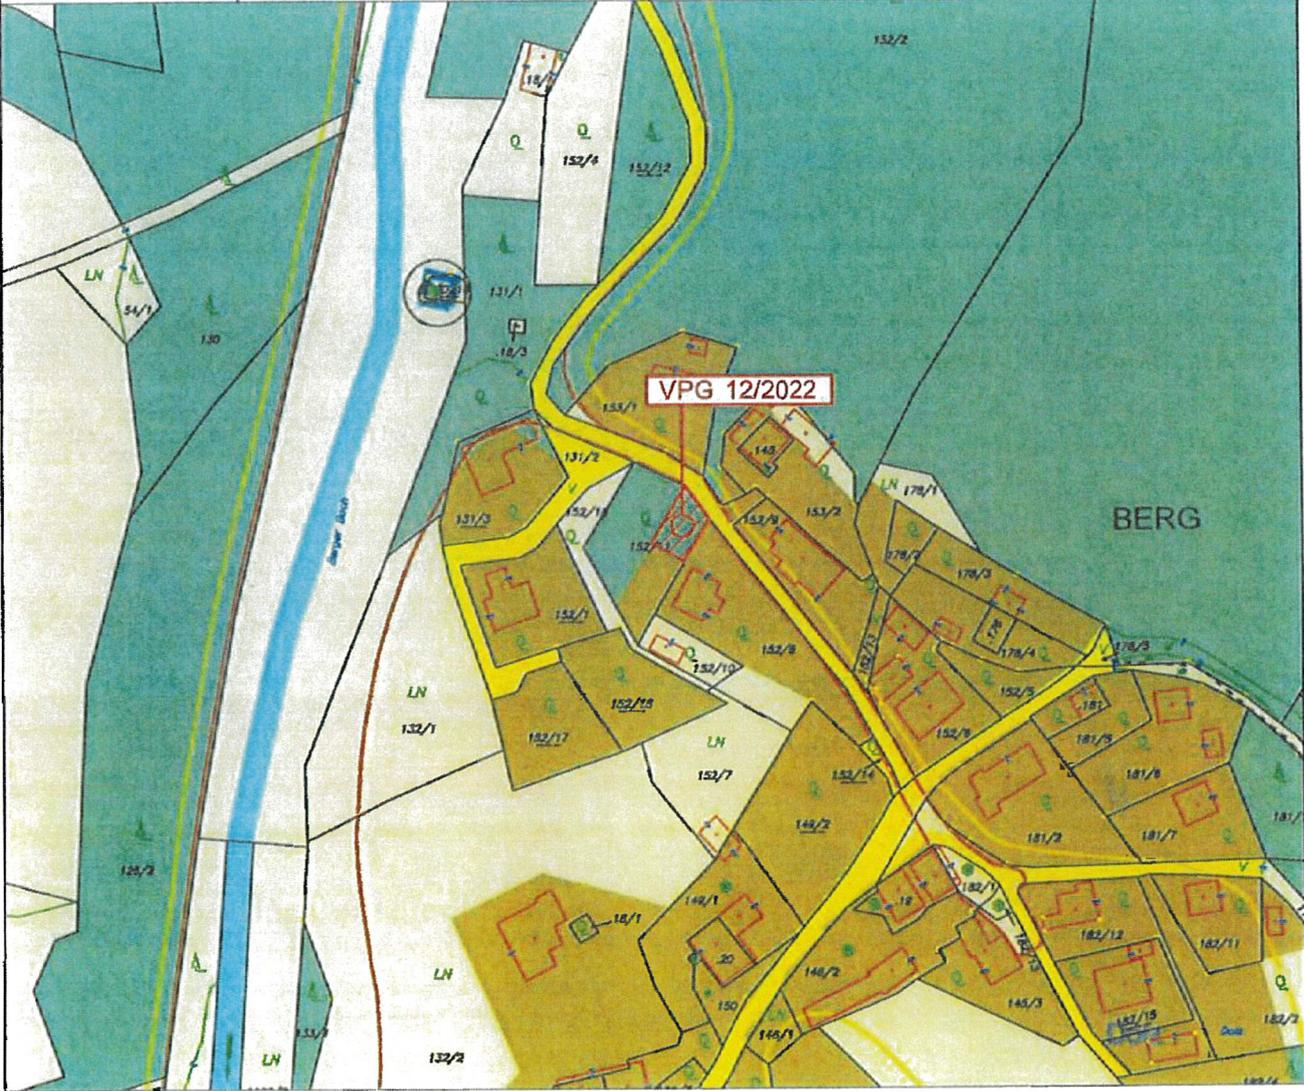


	<p>Gemeinde Berg im Drautal</p>	<p>A-9524 Villach Europastraße 8 Telefon: +43 4242 23323 E-Mail: office@l-w-k.at www.l-w-k.at</p>  <p>Lagler, Würzer & Knappinger Ziviltechniker GmbH</p>						
<p>Art des Planes: Lageplan zum Umwidmungsantrag</p>		<p>VPG-Nummer: 3/2022</p>						
<p>Ergänzende Informationen:</p> <table border="1" style="width: 100%;"> <tr> <td>Grundstücks-Nr.:</td> <td>371</td> </tr> <tr> <td>Katastralgemeinde:</td> <td>Goppelsberg (73110)</td> </tr> <tr> <td>Maßstab:</td> <td>1:2.000</td> </tr> </table>			Grundstücks-Nr.:	371	Katastralgemeinde:	Goppelsberg (73110)	Maßstab:	1:2.000
Grundstücks-Nr.:	371							
Katastralgemeinde:	Goppelsberg (73110)							
Maßstab:	1:2.000							
								
<p>Widmungsänderung von:</p>		<p>Grünland - Für die Land- und Forstwirtschaft bestimmte Fläche, Ödland</p>						
<p>Widmungsänderung in:</p>		<p>Bauland - Dorfgebiet</p>						
<p>Fläche:</p>		<p>ca. 121 m²</p>						
<p>Kundmachung:</p>		<p>vom _____ bis _____</p>						
<p>Gemeinderatsbeschluss in der Sitzung vom: <u>14.09.2023</u> Zahl: _____</p>		<p>Genehmigungsvermerk: <u>15-RO-10-1/4-2023</u></p>						

	Gemeinde: Berg im Drautal	A-9524 Villach Europastraße 8 Telefon: +43 4242 23323 E-Mail: office@l-w-k.at www.l-w-k.at  Lagler, Wurzer & Knappinger Ziviltechniker GmbH
Art des Planes: Lageplan zum Umwidmungsantrag		VPG-Nummer: 4/2022
Ergänzende Informationen:	Grundstücks-Nr.: Teilflächen: .164 (ca. 276 m ²), 133/2 (ca. 28 m ²)	
	Katastralgemeinde: Berg (73101)	
	Maßstab: 1 : 2000	
		
Widmungsänderung von:		Grünland - Für die Land- und Forstwirtschaft bestimmte Fläche, Ödland
Widmungsänderung in:		Bauland - Dorfgebiet
Flächenausmaß beschlossen:		ca. 304 m ²
Kundmachung:		vom _____ bis _____
Gemeinderatsbeschluss in der Sitzung vom: <u>14.09.2023</u> Zahl: _____		Genehmigungsvermerk: <u>15 - R0 - 10 - 1/4 - 2023</u>

	Gemeinde: Berg im Drautal	A-9524 Villach Europastraße 8 Telefon: +43 4242 23323 E-Mail: office@l-w-k.at www.l-w-k.at 
Art des Planes: Lageplan zum Umwidmungsantrag		VPG-Nummer: 8/2022
Ergänzende Informationen:	Grundstücks-Nr.: Teilfläche: 357/1 (ca. 57 m²) Katastralgemeinde: Berg (73101) Maßstab: 1 : 2000	
		
Widmungsänderung von:	Grünland - Für die Land- und Forstwirtschaft bestimmte Fläche, Ödland	
Widmungsänderung in:	Bauland - Dorfgebiet	
Flächenausmaß beschlossen:	ca. 57 m²	
Kundmachung:	vom _____ bis _____	
Gemeinderatsbeschluss in der Sitzung vom: <u>14.09.2023</u> Zahl: _____	Genehmigungsvermerk: <u>15- Ro - 10 - 1/4 - 2023</u>	

	Gemeinde: Berg im Drautal	A-9524 Villach Europastraße 8 Telefon: +43 4242 23323 E-Mail: office@l-w-k.at www.l-w-k.at  Lagler, Wurzer & Knappinger Ziviltechniker GmbH
Art des Planes: Lageplan zum Umwidmungsantrag		VPG-Nummer: 9/2022
Ergänzende Informationen:	Grundstücks-Nr.: Teilflächen: 109/2 (ca. 903 m ²), 112 (ca. 248 m ²), 115 (ca. 1077 m ²) Katastralgemeinde: Berg (73101) Maßstab: 1 : 2000	
		
Widmungsänderung von:	Grünland - Für die Land- und Forstwirtschaft bestimmte Fläche, Ödland	
Widmungsänderung in:	Grünland - Hofstelle eines land- und forstwirtschaftlichen Betriebes	
Flächenausmaß beschlossen:	ca. 2.228 m ²	
Kundmachung:	vom _____ bis _____	
Gemeinderatsbeschluss in der Sitzung vom: <u>14.09.2023</u> Zahl: _____	Genehmigungsvermerk: <u>15-Ro-10-1/4-2023</u>	

	Gemeinde: Berg im Drautal	Z:\Raumplanung\Berg im Drautal\Einzeländerungen\2022\12_2022 - Sittlegger\12_2022 - Sittlegger.dwg, 29.03.2022 11:43:07 A-9524 Villach Europastraße 8 Telefon: +43 4242 23323 E-Mail: office@l-w-k.at www.l-w-k.at  Lagler, Wurzer & Knappinger Zivilttechniker GmbH
Art des Planes: Lageplan zum Umwidmungsantrag		VPG-Nummer: 12/2022
Ergänzende Informationen:	Grundstücks-Nr.: Teilfläche: 152/11	
	Katastralgemeinde: Berg (73101)	
	Maßstab: 1 : 2000	
		
Widmungsänderung von:	Grünland - Für die Land- und Forstwirtschaft bestimmte Fläche, Ödland	
Widmungsänderung in:	Bauland - Dorfgebiet	
Flächenausmaß beschlossen:	ca. 160 m ²	
Kundmachung:	vom _____ bis _____	
Gemeinderatsbeschluss in der Sitzung vom: <u>14.09.2023</u> Zahl: _____	Genehmigungsvermerk: <u>15-Ro-10-1/4-2023</u>	



Gemeinde:
Berg im Drautal

Z:\Zurplanung\Berg im Drautal\Bz\Zurplanung\2022\13_2022 - Schöbör\13_2022 - Schöbör.dwg, 29.09.2023 12:13:57

A-9524 Villach Europastraße 8
Telefon: +43 4242 23323
E-Mail: office@l-w-k.at
www.l-w-k.at



Art des Planes: Lageplan zum Umwidmungsantrag


VPG-Nummer: 13/2022

Ergänzende Informationen:

Grundstücks-Nr.: Teilfläche: 546/1 (ca. 16 m²) 549/3 (ca. 580 m²)

Katastralgemeinde: Berg (73101)

Maßstab: 1 : 2000

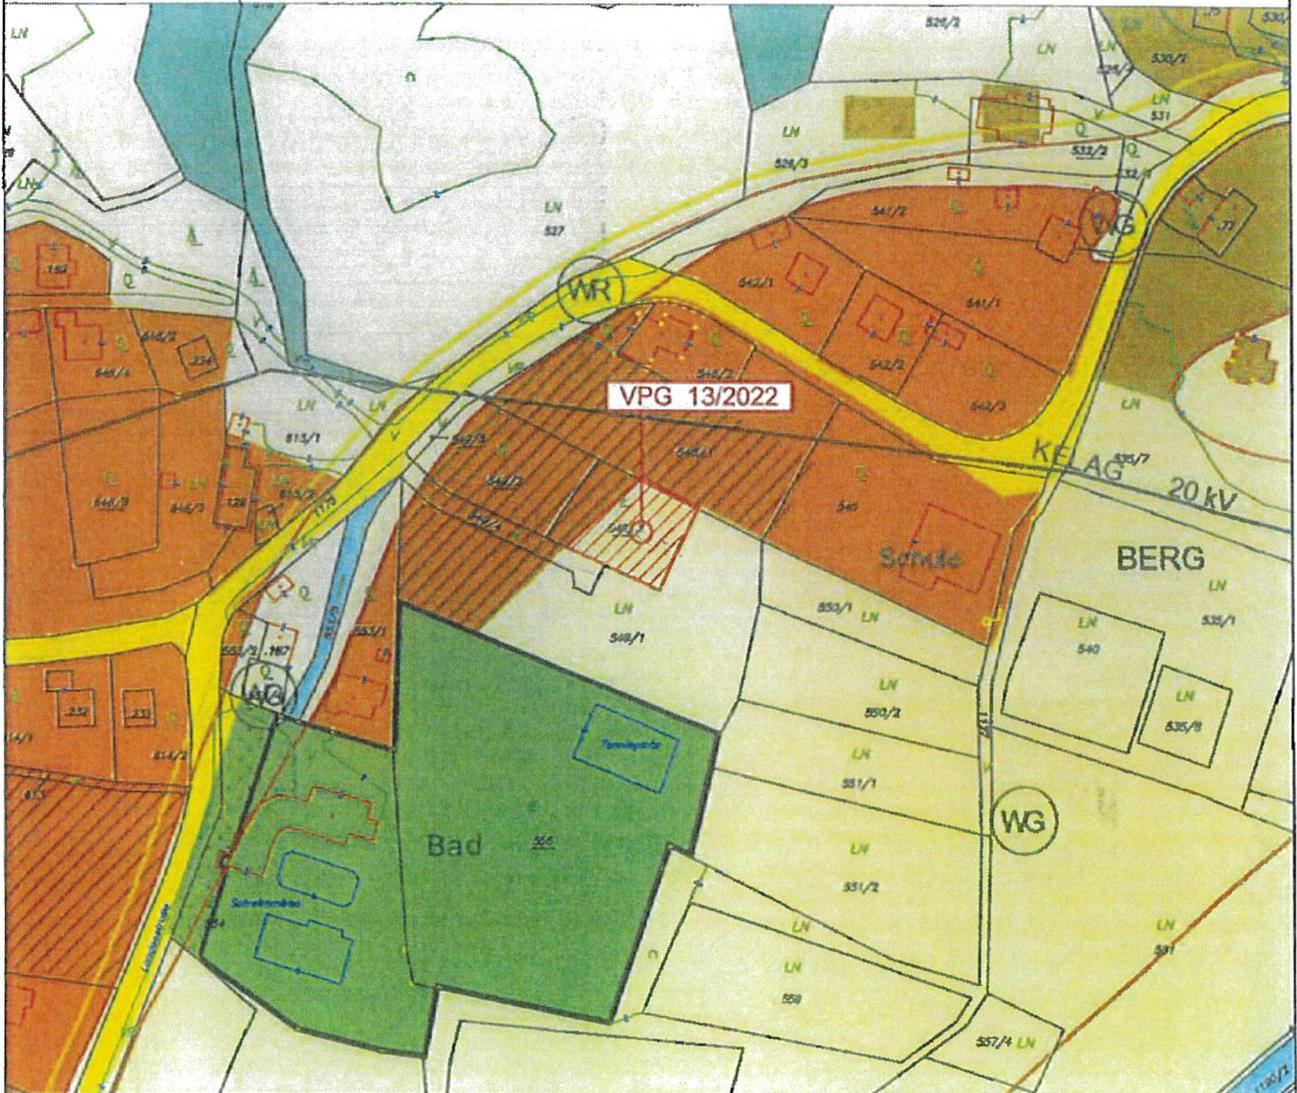

Widmungsänderung von: Grünland - Für die Land- und Forstwirtschaft bestimmte Fläche, Ödland

Widmungsänderung in: Bauland - Wohngebiet

Flächenausmaß beschlossen: ca. 596 m²

Kundmachung: vom _____ bis _____

Gemeinderatsbeschluss in der Sitzung vom: 14.09.2023
Zahl: _____

Genehmigungsvermerk:
15-Ro-10-1/4-2023



Gemeinde:
Berg im Drautal

Z:\Raumplanung\Berg im Drautal\Erneuerliche\2022\15_2022 - UntervaditzerPeter\15_2022 - Untervaditzer.dwg, 29.03.2022 14:28:4

A-9524 Villach Europastraße 8
Telefon: +43 4242 23323
E-Mail: office@l-w-k.at
www.l-w-k.at




Art des Planes: Lageplan zum Umwidmungsantrag

VPG-Nummer: 14/2022

Ergänzende Informationen:

Grundstücks-Nr.: Teilfläche: 535/5 (ca.244 m²), 535/11 (ca.442 m²), 535/12 (ca.183 m²), 535/2 (ca.75 m²)
Katastralgemeinde: Berg (73101)
Maßstab: 1 : 2000

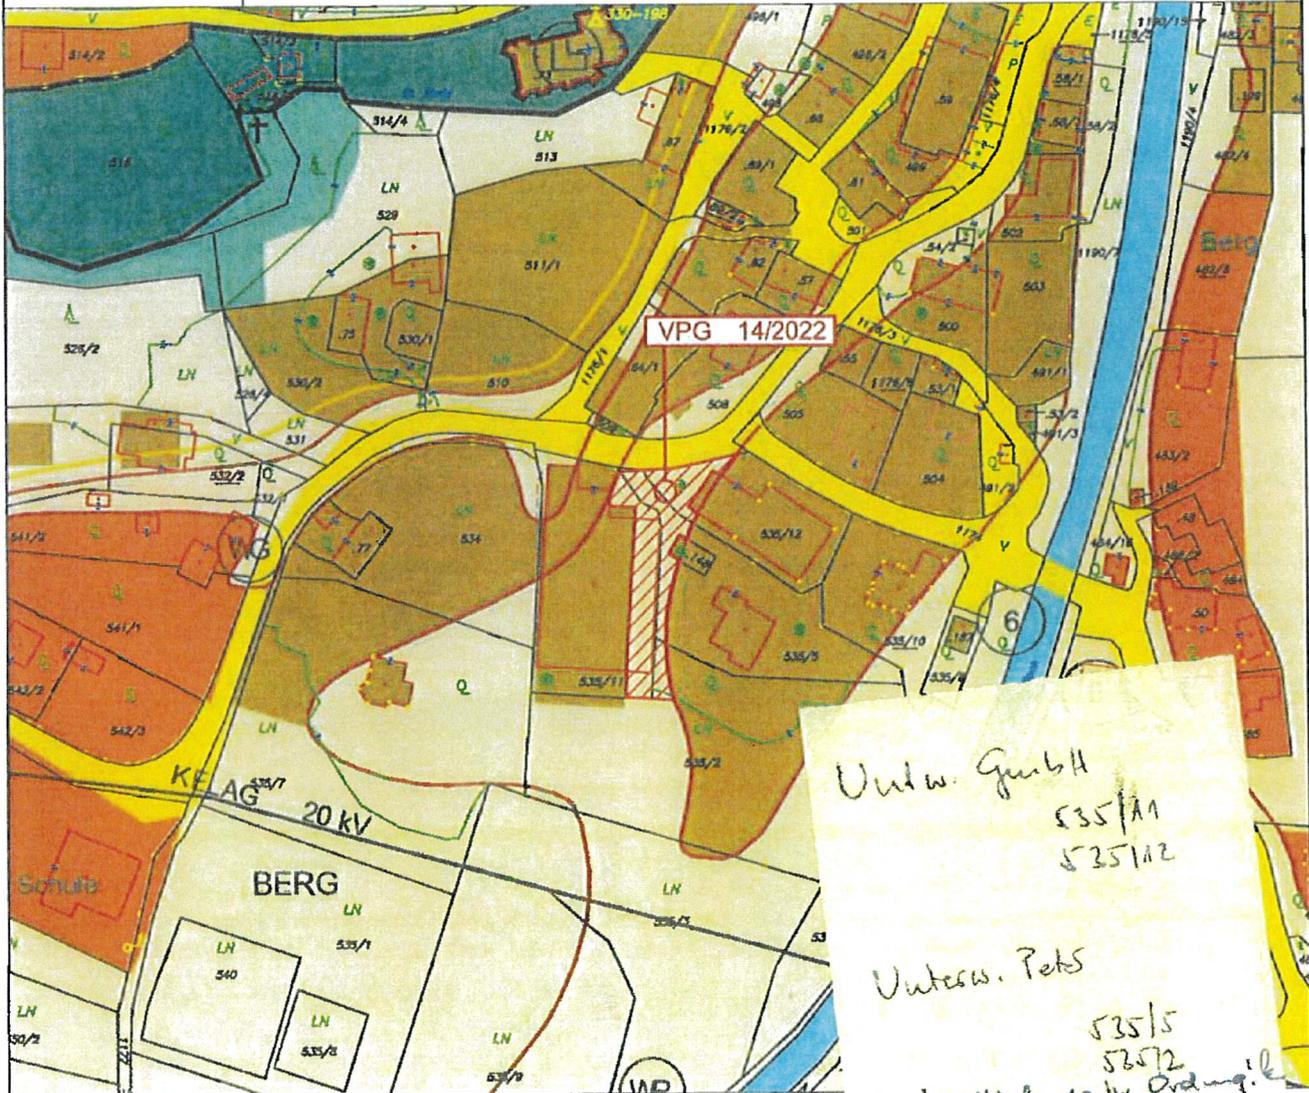

Widmungsänderung von: Grünland - Für die Land- und bestimmte Fläche, Ödland

Widmungsänderung in: Bauland - Dorfgebiet

Flächenausmaß beschlossen: ca. 944 m²

Kundmachung: vom _____ bis _____

Gemeinderatsbeschluss in der Sitzung vom: 14.09.2023
Zahl: _____

Genehmigungsvermerk:

15-Ro-10-14-2023

Unt.w. GmbH
535/11
535/12

Untersw. Peter
535/5
535/2

lt. Di. naitirch so in Ordnung!



Gemeinde:
Berg im Drautal

A-9524 Villach Europastraße 8
Telefon: +43 4242 23323
E-Mail: office@l-w-k.at
www.l-w-k.at




Art des Planes: Lageplan zum Umwidmungsantrag

VPG-Nummer: 17a/2022

Ergänzende Informationen:

Grundstücks-Nr.: Teilfläche: 483/1 (ca. 2.085 m²)
Katastralgemeinde: Berg (73101)
Maßstab: 1 : 2000

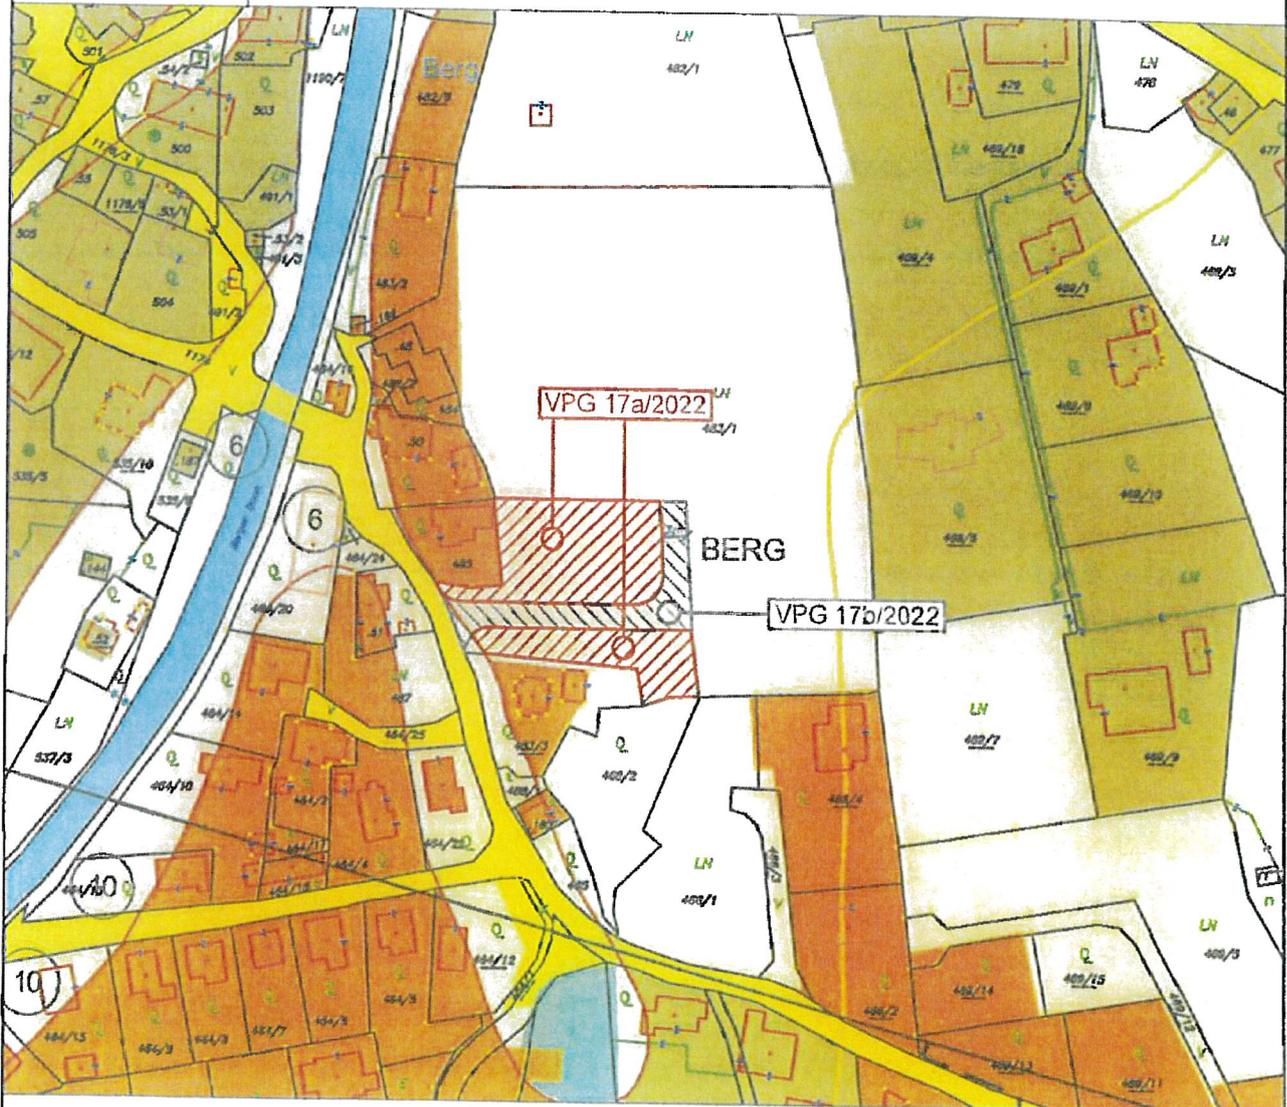

Widmungsänderung von: Grünland - Für die Land- und Forstwirtschaft bestimmte Fläche, Ödland

Widmungsänderung in: Bauland - Wohngebiet

Flächenausmaß beschlossen: ca. 2.085 m²

Kundmachung: vom _____ bis _____

Gemeinderatsbeschluss in der
Sitzung vom: 14.09.2023
Zahl: _____

Genehmigungsvermerk:

15-R0-10-1/4-2023



Gemeinde:
Berg im Drautal

A-9524 Villach Europastraße 8
Telefon: +43 4242 23323
E-Mail: office@l-w-k.at
www.l-w-k.at




Art des Planes: Lageplan zum Umwidmungsantrag

VPG-Nummer: 17b/2022

Ergänzende Informationen:

Grundstücks-Nr.: Teilfläche: 483/1 (ca. 720 m²)
Katastralgemeinde: Berg (73101)
Maßstab: 1 : 2000

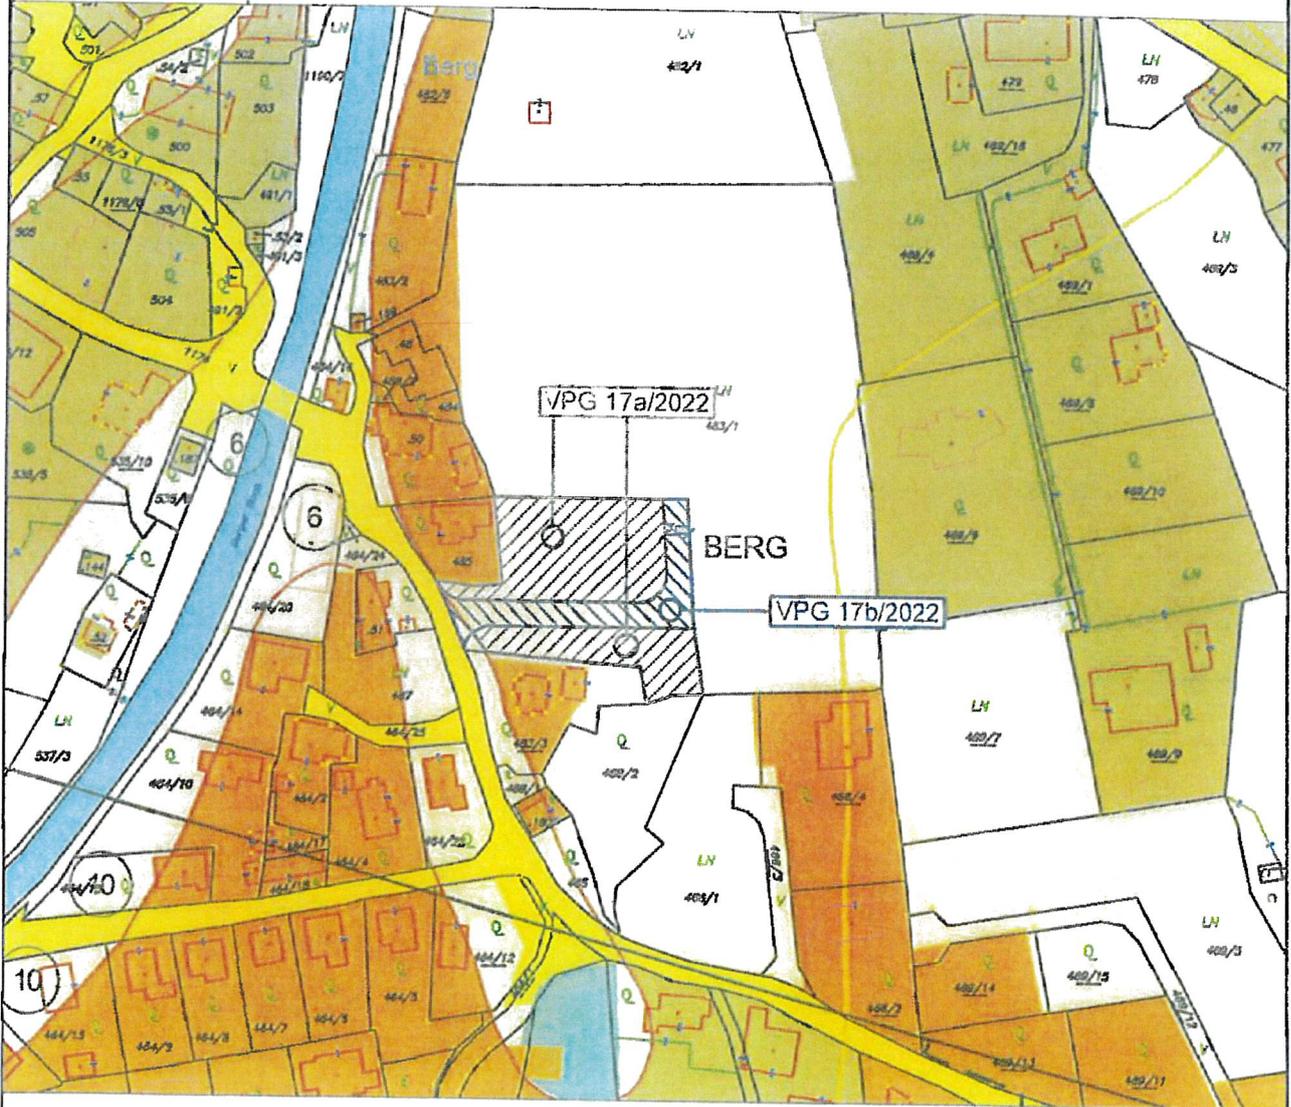

Widmungsänderung von: Grünland - Für die Land- und Forstwirtschaft bestimmte Fläche, Ödland

Widmungsänderung in: Verkehrsflächen - allgemeine Verkehrsfläche

Flächenausmaß beschlossen: ca. 720 m²

Kundmachung: vom _____ bis _____

Gemeinderatsbeschluss in der
Sitzung vom: 14.09.2023
Zahl: _____

Genehmigungsvermerk:
15-Ro-10-1/4-2023

	<p>Dieses Dokument wurde amtssigniert!</p> <p>Informationen unter http://www.berg-drautal.gv.at/</p>
<p>Hinweis:</p>	<p>Dieses Dokument wurde amtssigniert. Auch ein Ausdruck dieses Dokuments hat gemäß § 20 E-Government-Gesetz die Beweiskraft einer öffentlichen Urkunde.</p>

Signatur aufgebracht von Josef Obermoser, 06.12.2023 14:55:15